



ΕΦΗΜΕΡΙΣ ΤΗΣ ΚΥΒΕΡΝΗΣΕΩΣ

ΤΗΣ ΕΛΛΗΝΙΚΗΣ ΔΗΜΟΚΡΑΤΙΑΣ

ΤΕΥΧΟΣ ΤΕΤΑΡΤΟ **Αρ. Φύλλου 261**

27 Απριλίου 1998

ΠΕΡΙΕΧΟΜΕΝΑ

ΑΝΑΔΑΣΩΣΕΙΣ

ΑΠΟΦΑΣΕΙΣ

Αριθμ. 851 (1)

Κήρυξη αναδασωτέας έκτασης στρεμ. 60.600 στη θέση Αγιολ. Νικόλαος Κοινότητας Αγριοβοτάνου Ν. Ευβοίας.

Ο ΓΕΝΙΚΟΣ ΓΡΑΜΜΑΤΕΑΣ ΠΕΡΙΦ. ΣΤΕΡΕΑΣ ΕΛΛΑΔΑΣ

Έχοντας υπόψη:

1. Τις διατάξεις του Ν. 2218/94 όπως τροποποιήθηκαν και συμπληρώθηκαν με το Ν. 2240/94 και το Ν. 2307/95 σύμφωνα με τις οποίες καθιδρύθηκαν ως Β΄ βαθμός Τοπικής Αυτοδιοίκησης οι Νομαρχιακές Αυτοδιοικήσεις (Ν.Α.).

2. Τις διατάξεις του Ν. 2503/97 «Διοίκηση - Οργάνωση - Στελέχωση» της περιφέρειας...» καθώς και την 6747/29.9.97 απόφαση του Γενικού Γραμματέα της περιφέρειας περί αρμοδιοτήτων.

3. Τις διατάξεις του άρθρου 117 παρ. 3 του Συντάγματος της Χώρας.

4. Τις διατάξεις του Ν. 998/79 «περί Προστασίας Δασών κλπ» και ειδικότερα:

α) Του άρθρου 41 παρ. 1, β) του άρθρου 38 παρ. 1.

5. Τις δ/γές του Υπουργείου Γεωργίας: α) 160417/1180/8.7.1980, β) 182447/3049/24.9.1980.

6. Την Ηα) 680/30.3.98 αναφορά του Δασαρχείου Ιστιαίας περί κηρύξεως αναδασωτέας έκτασης 6.600 στρεμ. στη θέση Άγιος Νικόλαος του διακατεχομένου δάσους Αγριοβότανου που κάηκε, αποφασίζουμε:

Κηρύσσουμε αναδασωτέα με σκοπό την διατήρηση του χαρακτήρα του δάσους και την προστασία και ανάπτυξη της δασικής βλάστησης με φυσική αναγέννηση (βάσει προγράμματος του Δασαρχείου της περιοχής της), την έκταση των 6.600 στρεμ. που βρίσκεται στη θέση Άγιος Νικόλαος του διακατεχομένου δάσους Αγριοβοτάνου Ν. Ευβοίας και προσδιορίζεται από τα στοιχεία Α - Β - Γ - Δ - Ε - Α και με όρια:

Ανατολικά: Διακτεχόμενο δάσος Αγριοβοτάνου και ελαιοπερίβολο.

Δυτικά: Θάλασσα

Βόρεια: Διακατεχόμενο δάσος Αγριοβοτάνου και αγρό.

Νότια: Διακατεχόμενο δάσος Αγριοβοτάνου και αγρό.

Όπως φαίνεται στο συν/νο σχεδιάγραμα που αποτελεί αναπόσπαστο μέρος της παρούσης απόφασης.

Η απόφαση αυτή να δημοσιευθεί στην Εφημερίδα της Κυβερνήσεως.

Χαλκίδα, 1 Απριλίου 1998

Με εντολή Γεν. Γραμ. Περιφέρειας

Ο Διευθυντής Δασών

ΝΙΚΟΛΑΟΣ ΑΓΑΘΟΥ ΛΟΥΚΑΣ

ΑΠΟΣΠΑΣΜΑ

Τοπογραφικού χάρτη περιφέρειας κοινότητας Αγριοβοτάνου Ν. Ευβοίας κ. 1:5000

Έκταση με στοιχεία ΑΒΓΔΕΑ στη θέση Άγιος Νικόλαος, Αγριοβοτάνου που προτείνεται να κηρυχθεί αναδασωτέα.

Ιστιαία 10/3/98
ο Δασονόμος

Θεωρήθηκε
ο Δασάρχης

Σχεδιάγραμμα

διακατεχόμενου δάσους χαλεπίου πεύκης στη θέση Άγιος Νικόλαος, περιφέρειας κοινότητας Αγριοβοτάνου Ν. Ευβοίας που καταστράφηκε από πυρκαγιά στις 6/3/1998

κλ. 1:100

Εμβαδόν έκτασης με στοιχεία ΑΒΓΔΕΑ: 6,600 τμ.

Διακατεχόμενο δάσος Αγριοβοτάνου

Εξ/χο Ε. Χαλκιά

Θάλασσα

Ιστιαία 10/3/'98
ο Δασονόμος

Ιωάννης Κ. Ζορμπάς
Δασονόμος ΠΕ με Α' βαθμό

Θεωρήθηκε
ο Δασάρχης

ΘΕΩΡΕΙΤΑΙ

ΠΟΛΕΟΔΟΜΙΑ

ΑΠΟΦΑΣΕΙΣ

Αριθμ. 9890/2070 (2)

Αναστολή χορήγησης οικοδομικών αδειών και εκτέλεσης οικοδομικών εργασιών σε περιοχές του δήμου Μαραθώνος Ν. Αττικής.

Ο ΥΠΟΥΡΓΟΣ ΠΕΡΙΒΑΛΛΟΝΤΟΣ, ΧΩΡΟΤΑΞΙΑΣ ΚΑΙ ΔΗΜΟΣΙΩΝ ΕΡΓΩΝ

1. Τις διατάξεις του άρθρου 8 και 85Α του από 17,7,1923 Ν.Δ/τος «Περί σχεδίων πόλεων κ.λ.π.» (Α΄ 228), όπως μεταγενέστερα τροποποιήθηκαν και συμπληρώθηκαν.

2. Τις διατάξεις της παρ. 5 του άρθρου 12 του Ν. 1647/1986 «Οργανισμός Κτηματολογίου και Χαρτογραφήσεων Ελλάδας (ΟΚΧΕ) και άλλες σχετικές διατάξεις» (Α΄141).

3. Τις διατάξεις του άρθρου 3 (παρ. 1) του Ν. 2242/1994 «Πολεοδόμηση περιοχών δεύτερης κατοικίας και Ζώνες Οικιστικού Ελέγχου και προστασία φυσικού και δομημένου περιβάλλοντος και άλλες σχετικές διατάξεις» (Α΄ 162).

4. Τις διατάξεις του άρθρου 29Α του Ν. 1558/1985, «Κυβέρνηση και Κυβερνητικά Όργανα» (Α΄137), όπως αυτό προστέθηκε με το άρθρο 27 του Ν. 2081/1992 (Α΄154), και τροποποιήθηκε με το άρθρο 1 παρ. 2α του Ν. 2469/1997 (Α΄ 38).

5. Τις διατάξεις της παρ. Β του άρθρου 1 τυ Π.Δ/τος 28/28.1.1993 «Καθορισμός αρμοδιοτήτων που διατηρούνται από τον Υπουργό και τις Περιφερειακές Υπηρεσίες διανομαρχιακού επιπέδου του Υπουργείου Περιβάλλοντος Χωροταξίας και Δημοσίων Έργων (Α΄9).

6. Το υπ' αριθμ. 19/1998 υπηρεσιακό σημείωμα της Δ/νσης Πολεοδομικού Σχεδιασμού - Τμήμα Α΄.

7. Το γεγονός ότι από τις κανονιστικές διατάξεις αυτής της απόφασης δεν προκαλείται δαπάνη σε βάρος του κρατικού προϋπολογισμού και του οικείου Ο.Τ.Α., αποφασίζουμε:

1. Αναστέλλεται για ένα (1) έτος ακόμη η χορήγηση οικοδομικών αδειών και η εκτέλεση οικοδομικών εργασιών σε εκτός του εγκεκριμένου ρυμοτομικού σχεδίου περιοχές του δήμου Μαραθώνος (Ν. Αττικής), που είχε επιβληθεί αναστολή με την 8816/1626/1997 (Δ 287) απόφαση του Υπουργού Περιβάλλοντος Χωροταξίας και Δημοσίων Έργων και συμπληρώθηκε με την 26483/5493/1997 (Δ 789), απόφαση του ιδίου Υπουργού, όπως αυτές φαίνονται να περικλείονται με κόκκιμη γραμμή στα σχετικά δύο (2) πρωτότυπα τοπογραφικά διαγράμματα σε κλίμακα 1:5000 που θεωρήθηκαν από τον Προϊστάμενο της Διεύθυνσης Τοπογραφικών Εφαρμογών με την /1998 πράξη τους και αντίτυπά τους σε φωτοσμίκρυνση δημοσιεύονται με την παρούσα απόφαση.

2. Από την παραπάνω αναστολή εξαιρούνται:

α. Οικοδομικ΄ς εργασίες που εκτελούνται βάσει νομίμου οικδομικής αδείας για κτίρια των οποίων έχει συμπληρωθεί ο φέρων οργανισμός.

β. Η χορήγηση οικοδομικών αδειών που δεν έρχονται σε αντίθεση με την υποβληθείσα Β φάση - οριστική μελέτη της πολεοδομικής μελέτης που εκπονείται για τον οικισμό και την Παραλία του Μαραθώνα, σύμφωνα με βεβαίωση που χορηγεί για κάθε περίπτωση η αρμόδια Διεύθυνση Χωροταξίας Πολεοδομίας και Περιβάλλοντος της Νομαρχιακής Αυτοδιοίκησης Ανατολικής Αττικής.


3. Η ισχύς της παρούσας απόφασης αρχίζει από τη δημοσίευσή της στην Εφημερίδα της Κυβερνήσεως.

Η παρούσα απόφαση να δημοσιευθεί στην Εφημερίδα της Κυβερνήσεως.

Αθήνα, 7 Απριλίου 1998

Ο ΥΠΟΥΡΓΟΣ

ΚΩΝ/ΝΟΣ ΛΑΛΙΩΤΗΣ

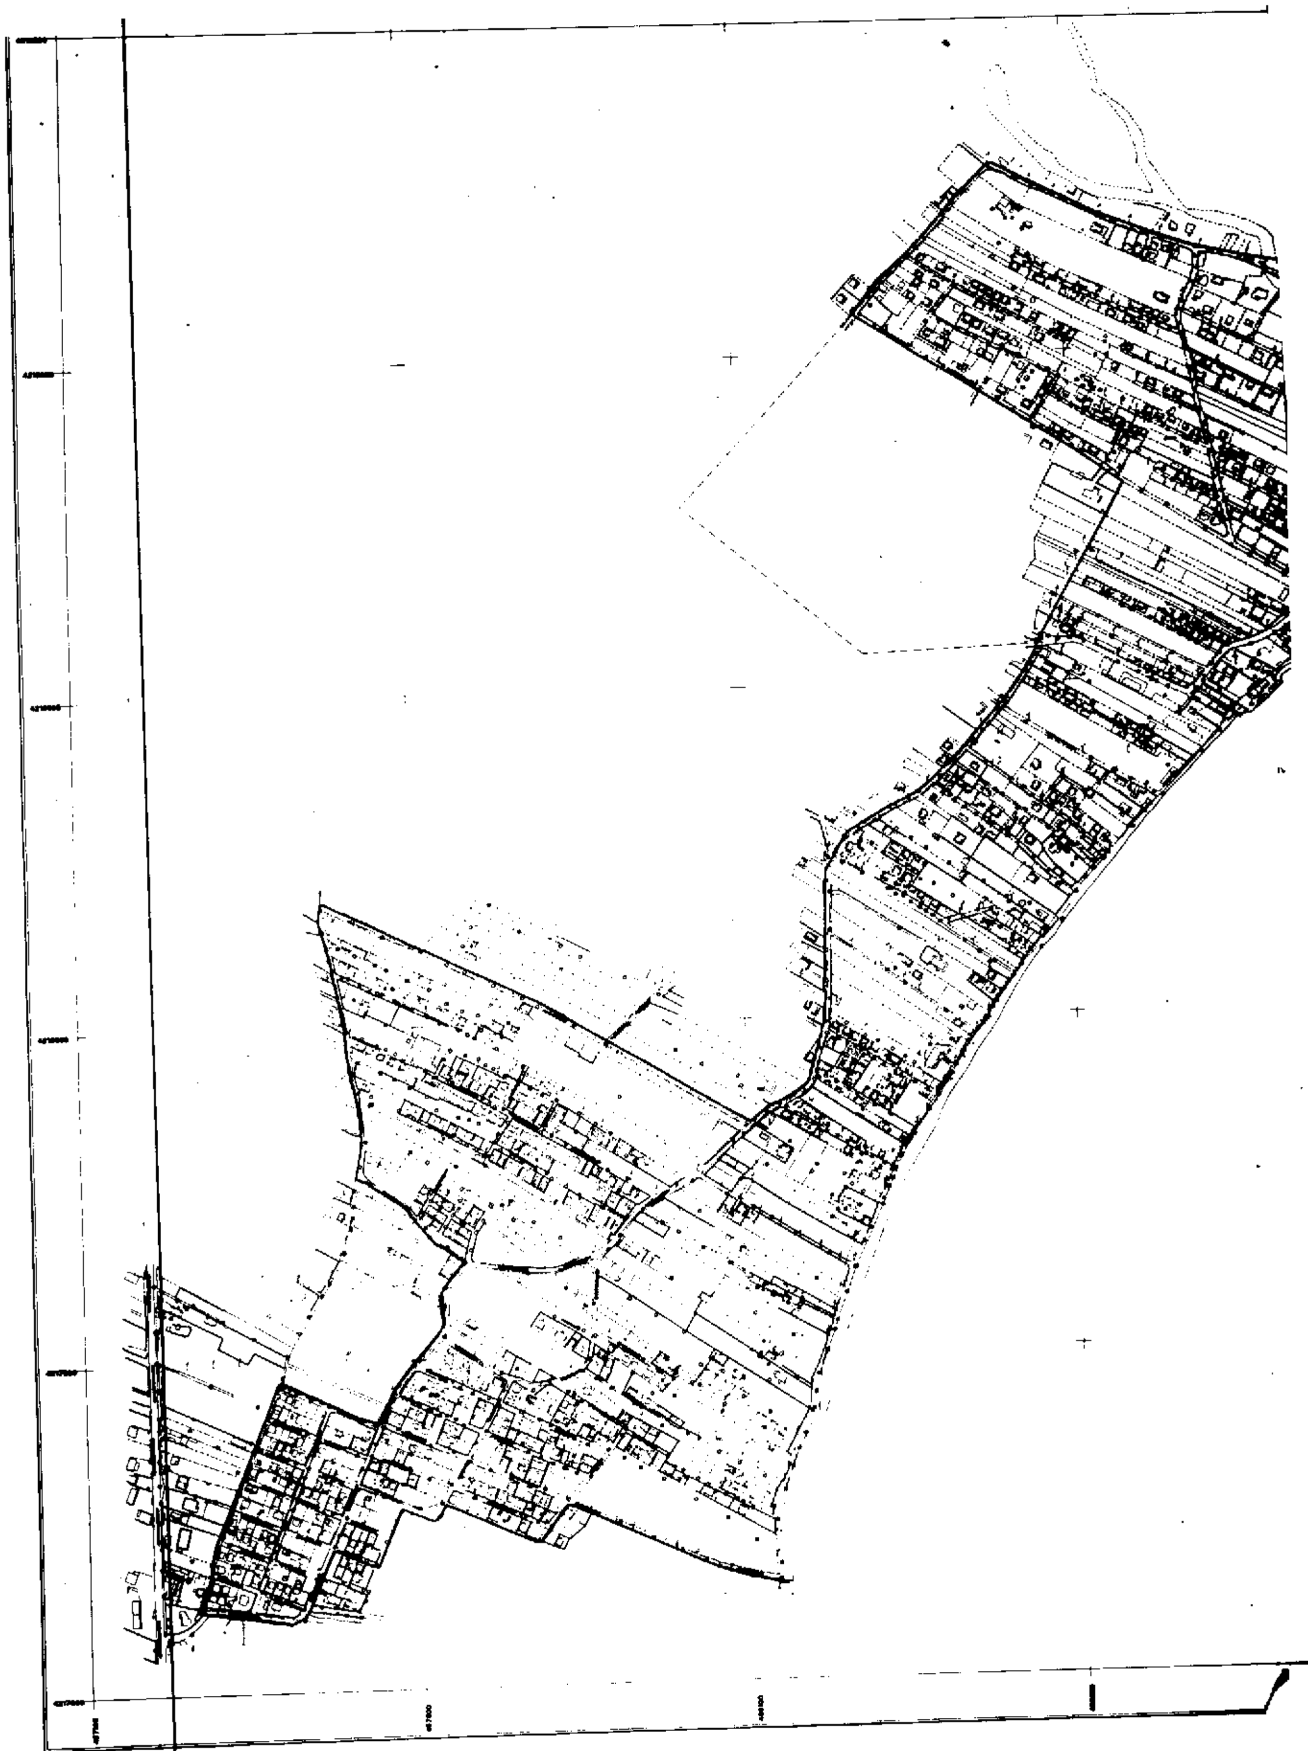

ΥΠΟΜΝΗΜΑ

ΠΑΡΑΛΙΑ ΜΑΡΑΘΩΝΑ ΚΛΙΜΑΚΑ 1:5.000

Όριο Ρυμοτομούμενης περιοχής

Όριο αναστολής χορήγησης οικ. αδειών και εκτέλεσης οικ. εργασιών

ΥΠΟΥΡΓΕΙΟ
ΠΕΡΙΒΑΛΛΟΝΤΟΣ ΧΩΡΟΤΑΞΙΑΣ & ΔΗΜΟΣΙΩΝ ΕΡΓΩΝ

ΥΠΟΥΡΓΕΙΟ
ΠΕΡΙΒΑΛΛΟΝΤΟΣ ΧΩΡΟΤΑΞΙΑΣ & ΔΗΜ. ΕΡΓΩΝ
ΣΥΝΟΔΕΥΕΙ ΤΗΝ ΥΠ' ΑΡ. Γ. 3890/98 ΑΠΟΦΑΣΗ
ΠΕΡΙ "Αναστολή χορήγησης οικοδομικών αδειών & εκτέλεσης οικοδομικών εργασιών σε περιοχές του δήμου Μαραθώνος ν. Αττικής"

ΑΘΗΝΑ 7 Απριλίου 1998
Ο Δ/ΝΤΗΣ

Γ. ΑΠΟΣΤΟΛΑΤΟΣ

Αρ. Φ. 69/98
σχ. 2

ΥΠΟΜΝΗΜΑ
ΚΑΙΜΑΚΑ 1:5.000
ΟΡΙΑ
όριο αναστολής χορηγήσεως οικ. αδειών και εκτέλεσης οικ. εργασιών
ΥΠΟΥΡΓΕΙΟ
ΥΠΟΥΡΓΕΙΟ
ΠΕΡΙΒΑΛΛΟΝΤΟΣ ΧΩΡΟΤΑΞΙΑΣ & ΔΗΜ. ΕΡΓΩΝ
ΣΥΝΟΔΕΥΕΙ ΤΗΝ ΥΠ' ΑΡΙΘ Γ 9830/98 ΑΠΟΦΑΣΗ
ΠΕΡΙ "Αναστολής χορηγήσεως οικοδομ. αδειών κ' εκτέλεσης οικοδομ. εργασιών σε περιοχές του Δήμου Μαραθώνα ν. Αττικής"
ΑΘΗΝΑ 7 Απριλίου 1998
Ο Δ/ντής
Γ. ΑΠΟΣΤΟΛΑΤΟΣ
Αρ Φ. 69/98
εχ. 2

Αριθμ. 24934 (3)

Τροποποίηση ρυμοτομικού σχεδίου κοινότητας Καπαρελλίου Βοιωτίας μετατοπίζοντας κοινόχρηστο χώρο μεταξύ των Ο.Τ. 35 και 37.

Ο ΝΟΜΑΡΧΗΣ ΒΟΙΩΤΙΑΣ

Έχοντας υπόψη:

1. Τις διατάξεις του από 17.7.1923 Ν.Δ. «περί σχεδίων πόλεων και κωμών του Κράτους» όπως τροποποιήθηκε και συμπληρώθηκε μεταγενέστερα.

2. Τις διατάξειςτου Ν. 3200/55 «περί Διοικητικής αποκέντρωσης» όπως τροποποιήθηκαν και συμπληρώθηκαν με το Ν.Δ. 532/70.

3. Τις διατάξεις του Α.Ν. 314/68 όπως τροποποιήθηκαν και συμπληρώθηκαν με το Ν.Δ. 1018/71.

4. Τον Ν. 1032/80 ΦΕΚ 57Α/80 περί συστάσεως ΥΠ.ΧΟΠ.

5. Τον Ν. 1558/85 ΦΕΚ 137Α/26.7.85 περί συστάσεως του ΥΠΕΧΩΔΕ.

6. Τις διατάξεις του άρθρου 21 του Ν.Δ. της 3.4.29 περί ΓΟΚ ΦΕΚ 115Α/22.4.29 που διατηρήθηκαν με το άρθρο 31 παρ. 3 του Ν. 1577/85 περί ΓΟΚ

7. Τις με αρ. Ε 123/15/4.11.61 Ε 4546/551/28.3.75, Γ 30237/4066/8.10.709 εγκυκλίους της Υπηρεσίας του οικισμού του ΥΔΕ, βλέποντας και:

1. Το Β.Δ. της 6.10.62 (ΦΕΚ 152/Δ/26.11.62) περί εγκρίσεως του ρυμοτομικού σχεδίου κοινότητας Καπαρελλίου και καθορισμού των όρων και περιορισμών δόμησης των οικοπέδων αυτού.

2. Την 103/95 Απόφαση του Κοινοτικού Συμβουλίου Καπαρελλίου με την οποία προτείνεται τροποποίηδη του ρυμοτομικού σχεδίου μετατοπίζοντας τις οικοδομικές και ρυμοτομικές γραμμές νότια του ο.τ. 37 χώρου κοινόχρηστου για καλύτερη εκμετάλλευση των ιδιοκτησιών Λ. Βιλλιώτη - Δ. Βιλλιώτη και Π. Παπαευσταθίου.

3. Την 424/18.3.97 εισήγηση του Τ.Π. και Π.Ε. Λιβαδειάς προς το Συμβούλιο Χ.Ο.Π. Ν. Βοιωτίας.

4. Το υπ' αρ. 4/27.3.97 πρακτικό του συμβουλίου ΧΟΠ Ν. Βοιωτίας το οποίο γνωμοδοτεί ομόφωνα ως η εισήγηση, μετά τα παραπάνω, αποφασίζουμε:

Εγκρίνουμε την τροποποίηση του ρυμοτομικού σχεδίου πόλεως Καπαρελλίου Βοιωτίας μετατοπίζοντας τον κοινόχρηστο χώρο Νότια του ο.τ. 37 όπως φαίνεται στο συνημμένο τοπογραφικό διάγραμμα.


Κάλυψη δαπάνης

Από τις διατάξεις αυτής της απόφασης δεν προκαλείται δαπάνη σε βάρος της κοινότητας Καπαρελλίου.

Η απόφαση αυτή να δημοσιευθεί στην Εφημερίδα της Κυβερνήσεως με τοπογραφικό διάγραμμα.


Λιβαδειά, 17 Δεκεμβρίου 1997

Ο Νομάρχης κ.α.α.
Ο Γεν. Γραμματέας
ΣΤΥΛΙΑΝΟΣ ΚΑΣΤΡΙΝΑΚΗΣ

 





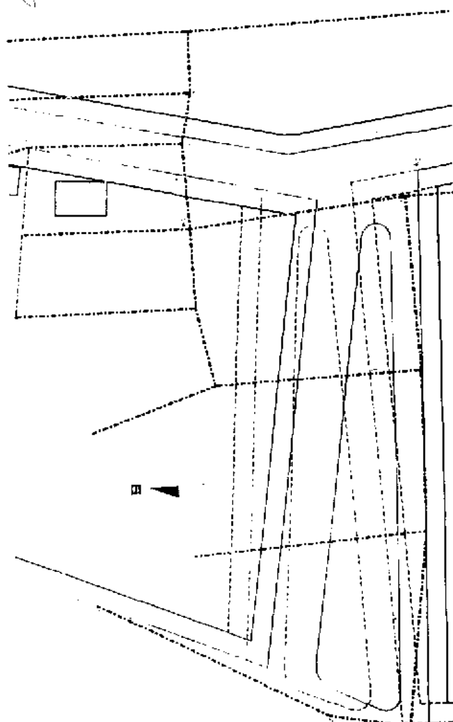

ΑΠΟ ΤΟ ΕΘΝΙΚΟ ΤΥΠΟΓΡΑΦΕΙΟ